


Dauer Signalisation Etappe 2:  
Dezember 2024 - Anfang 2026

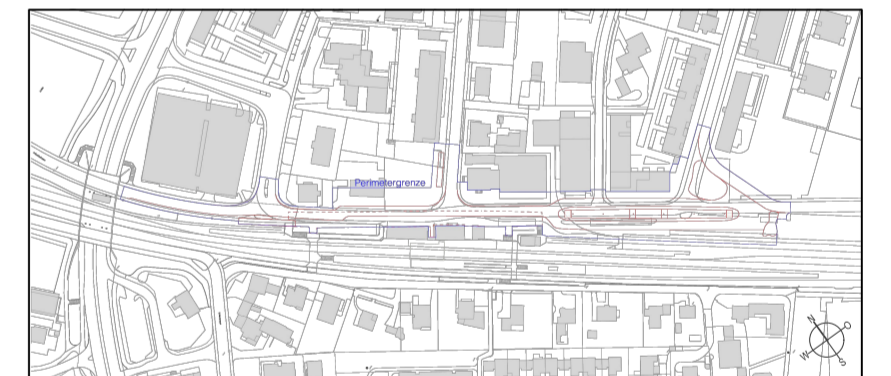

**BAHNHOFPLATZ SURSEE LU**



BAUHERRSCHAFT  
Stadt Sursee  
Centralstrasse 9  
CH-6210 Sursee

Tel: 091 926 91 41  
mail: marcel.troxler@stadtsursee.ch

GENERALPLANER  
suisseplan Ingenieure AG  
Entfelderstrasse 2  
CH-5001 Aarau

Tel: 058 310 56 00  
mail: aarau.5000@suisseplan.ch

ARCHITEKTEN  
OSMB Architekten AG  
Quellenstrasse 27  
CH-8005 Zürich

Tel: 044 273 22 84  
mail: info@osmb.ch

Tiefbau  
suisseplan Ingenieure AG Aarau  
Entfelderstrasse 2  
CH-5001 Aarau

Tel: 058 310 56 00  
mail: aarau.5000@suisseplan.ch

Tragwerke  
suisseplan Ingenieure AG Aarau  
Entfelderstrasse 2  
CH-5001 Aarau

Tel: 058 310 56 00  
mail: aarau.5000@suisseplan.ch

Bauingenieur Bushof Dach  
Form TL Ingenieure GmbH  
Götschstrasse 33  
DE-76315 Radolfzell a.B.

Tel: +49 7732 9464-0  
mail: info@form-tl.de

Landschaftsarchitekt  
Kuhn Landschaftsarchitekten  
Ankerstrasse 3  
CH-8004 Zürich

Tel: 044 291 18 19  
mail: mail@kuhn-ls.ch

Elektroingenieur  
WEY + PARTNER AG  
Lücherstrasse 4  
CH-6210 Sursee

Tel: 041 248 01 48  
mail: info@wey.lu.ch

HLK-Ingenieur  
Schär + Egli GmbH  
Centralstrasse 33  
CH-6210 Sursee

Tel: 041 921 78 70  
mail: info@schaeer-egli.ch

Sanitärplaner  
Keller Haustechnikplaner Sanitär GmbH  
Centralstrasse 33  
CH-6210 Sursee

Tel: 041 921 56 64  
mail: info@keller-haustechnik.ch

PROJEKTTEIL <b>Bahnhofplatz</b>	PHASE Ausführung	STATUS <input type="checkbox"/> PROVISOR. <input type="checkbox"/> ZUR PRÜF. <input checked="" type="checkbox"/> FREIGEIG.
PLAN Signalisationsplan Etappe 2	INDEX 00	BEARBEITER LHU
Situation		
A-N: A16109	ERST. DATUM 20.08.2024	MASSSTAB 1:750
REV.		FORMAT 60x105
		VISUM CEF
		PLANNUMMER A16109-51-W-38

DATUM	GEZEICHNET	MODIFIKATION