GEMEINDE INSEE

Verkehrsrichtplan

Gesamtrevision

Massstab 1:2000

Öffentliche Auflage vom 14. April bis 26. Mai 2025

Vom Gemeinderat (zuständige kommunale Behörde) beschlossen am 20. Mai 2026

Der Gemeindepräsident	Die Gemeindeschreiberin
Remo Schürpf	Larissa Brunner

Vom Regierungsrat mit Entscheid Nr. _____ vom _____

KOST+PARTNER Ingenieure und Planer

Kost + Partner AG
Industriestrasse 14, 6210 Sursee

Plan-Nr.: 23191.22-1 Bearb.: ZiRe Datum: 20.05.2026 Format: 80/105
Daten: H:\geue\gws\VRP_LV03.gws
H:\geue\db\VRP_LV03.mdb (VRP-Objekte nicht an EN-AV angepasst)
AV-Daten: DM01AVLU Online Prüfung/Freigabe:

Legende

Funktionen (Ausgangslage) bestehend	Funktionen (Ausgangslage) geplant	Massnahmen	
			Hauptverkehrsstrasse
		S1	Verbindungsstrasse
			Sammelstrasse
		E1	Erschliessungsstrasse
			Erschliessung mit Hinweis im Massnahmenkatalog
			Radwegverbindung
		R1	Fussweg- und Radwegverbindung
		F1	Fussweg, Fusswegverbindung
		Q1	Buslinie, Bushaltestelle
		X1	Querungshilfe (Farbe gemäss Funktion)
		K1	keine Durchfahrt für LKW
		T1	Umgestaltung Knoten- und Einmündungsbereich
P	P	P1	Pfortenbereich, Torsituation
P WC	P WC	G1	Parkplatz, Veloabstellplatz
		G2	Gestalterische Massnahme auf einem Strassenabschnitt
		G3	Gestalterische Massnahme auf einem Platzbereich
			T-30-Zone oder Begegnungszone
			Kammerngrenze

Orientierender Planinhalt

	Wanderweg (im VRP als Fussweg / Fusswegverbindung dargestellt)
	Gemeindegrenze
	Siedlungsgebiet
	Gewässer
	zu erschliessendes Gebiet
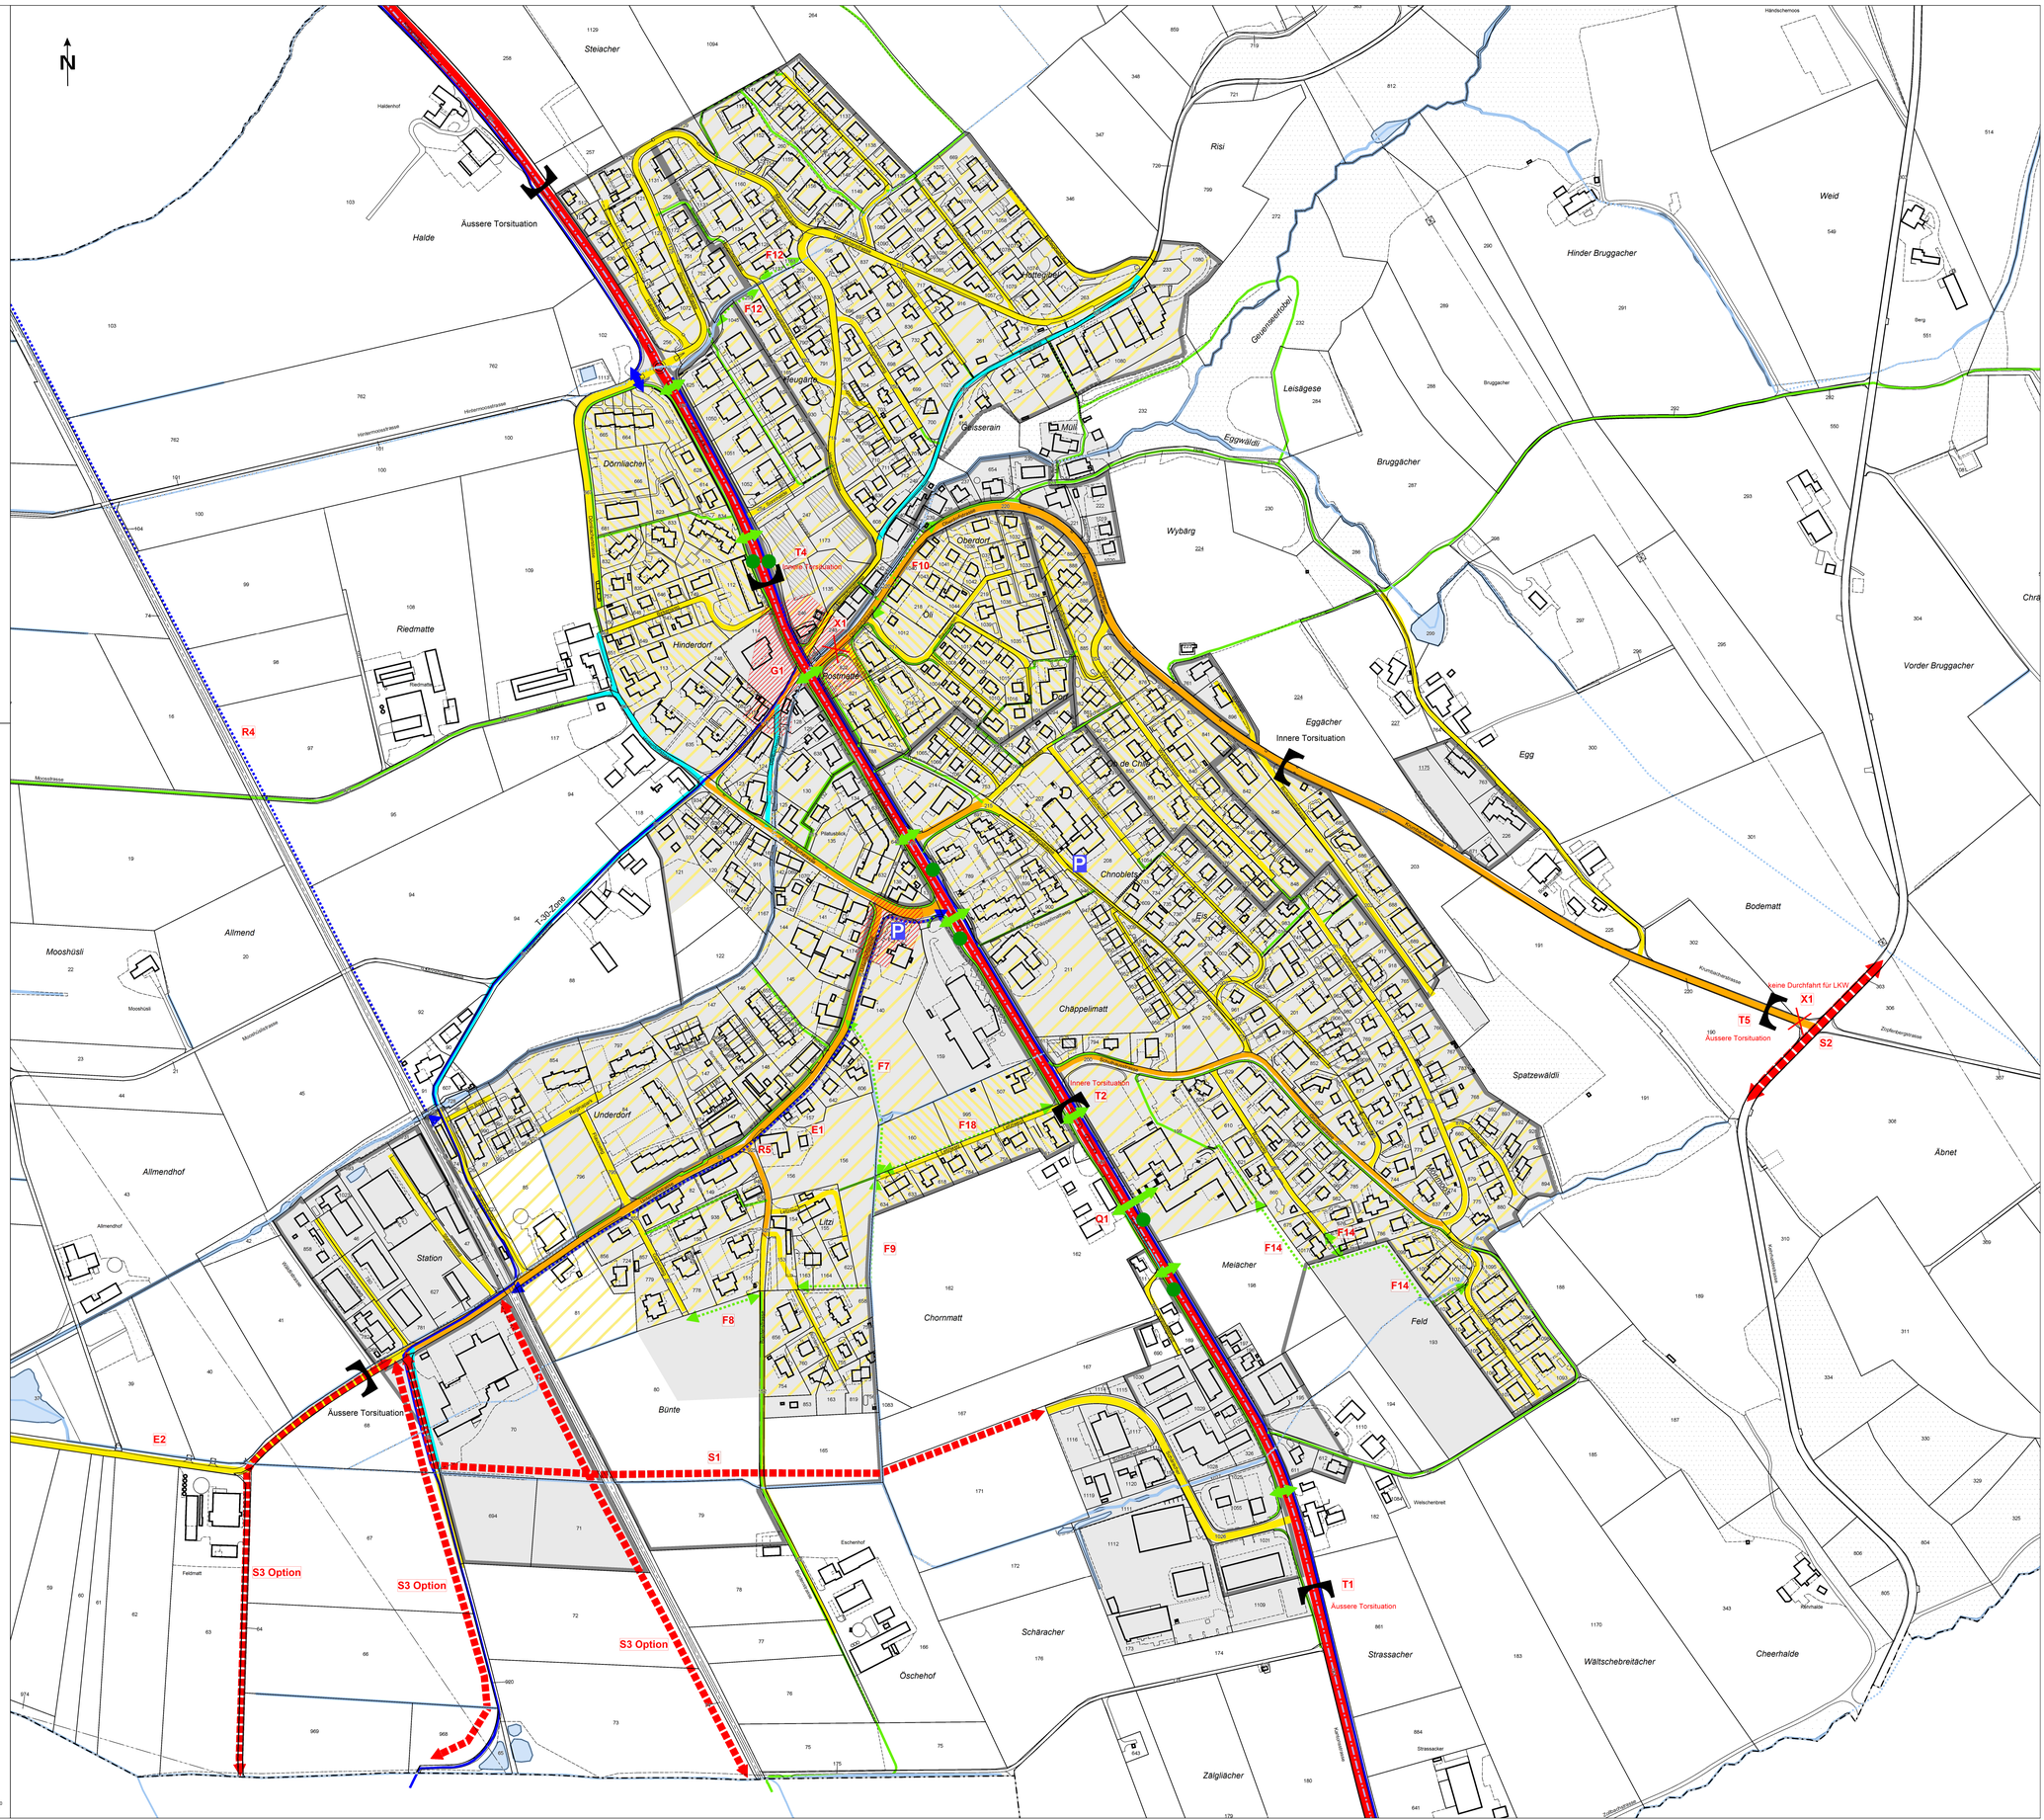
0 50 100 150 200 250 300 350 400 Meter