GEMEINDE SUSEE

Verkehrsrichtplan

Gesamtrevision

Massstab 1:2000

1. Öffentliche Auflage vom 14. April bis 26. Mai 2025
2. Öffentliche Auflage vom 10. Dezember 2025 bis 23. Januar 2026
Von der Gemeindeversammlung beschlossen am .....

Der Gemeindepräsident | Der Gemeindeschreiber

Remo Schürpf | Marcel Lerch

Vom Regierungsrat mit Entscheid Nr. _____ vom _____

KOST+PARTNER Ingenieure und Planer

Kost + Partner AG
Industriestrasse 14, 6210 Sursee

Plan-Nr.: 23191.22-1 Bearb.: ZiRe Datum: 18.11.2025 Format: 80/105
Daten: H:\geue\gws\VRP_LV03.gws
H:\geue\db\VRP_LV03.mdb (VRP-Objekte nicht an EN-AV angepasst)
AV-Daten: DM01AVLU Online Prüfung/Freigabe:

Legende

Funktionen (Ausgangslage) bestehend	geplant	Massnahmen	
			Hauptverkehrsstrasse
		S1	Verbindungsstrasse
			Sammelstrasse
		E1	Erschliessungsstrasse
			Erschliessung mit Hinweis im Massnahmenkatalog
			Radwegverbindung
		R1	Fussweg- und Radwegverbindung
		F1	Fussweg, Fusswegverbindung
			Buslinie, Bushaltestelle
		Q1	Querungshilfe (Farbe gemäss Funktion)
		X1	keine Durchfahrt für LKW
		K1	Umgestaltung Knoten- und Einmündungsbereich
		T1	Pfortenbereich, Torsituation
P	P	P1	Parkplatz, Veloabstellplatz
		G1	Gestalterische Massnahme auf einem Strassenabschnitt
		G2	Gestalterische Massnahme auf einem Platzbereich
		G3	T-30-Zone oder Begegnungszone
			Kammerngrenze

Orientierender Planinhalt

	Wanderweg (im VRP als Fussweg / Fusswegverbindung dargestellt)
	Gemeindegrenze
	Siedlungsgebiet
	Gewässer
	zu erschliessendes Gebiet

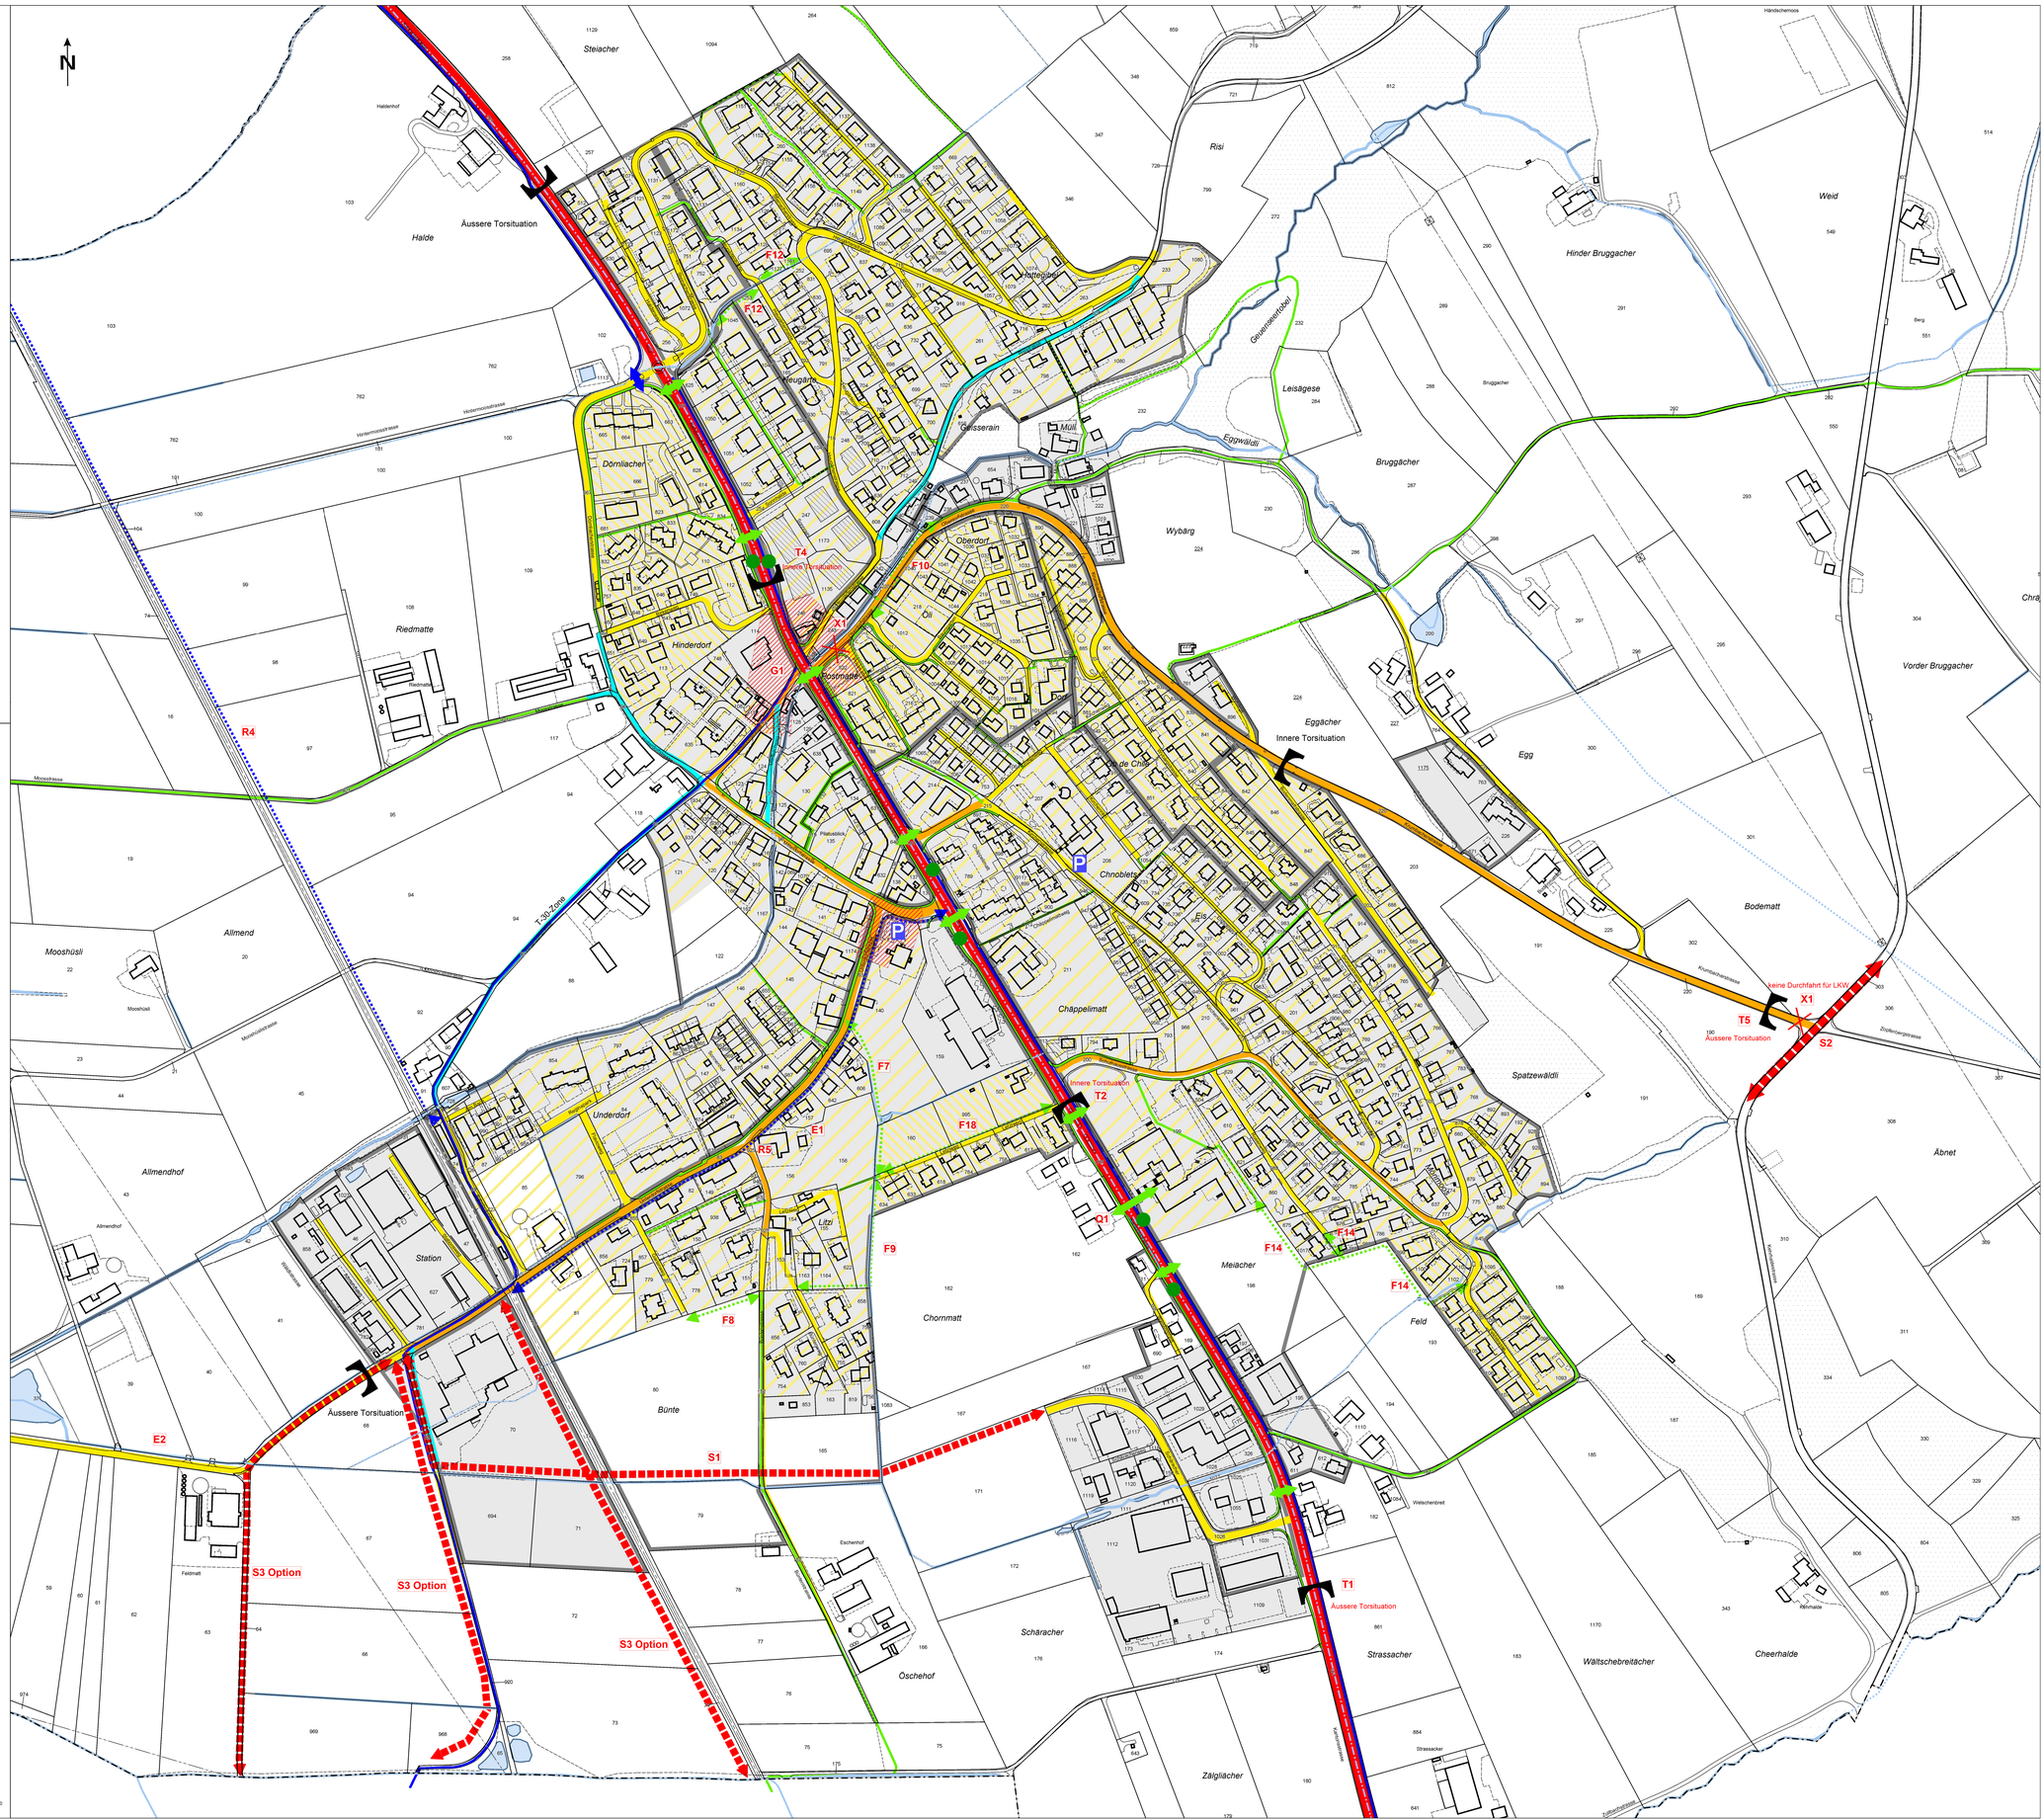

0 50 100 150 200 250 300 350 400 Meter