GGEEMUEEINNSDEEE

Verkehrsrichtplan

Gesamtrevision

Massstab 1:2000

Öffentliche Auflage vom 14. April bis 26. Mai 2025
Von der Gemeindeversammlung beschlossen am .....

Der Gemeindepräsident

Remo Schürpf

Der Gemeindeschreiber

Marcel Lerch

Vom Regierungsrat mit Entscheid Nr. _____ vom _____

KOST+PARTNER
Ingenieure und Planer

Kost + Partner AG
Industriestrasse 14, 6210 Sursee

Plan-Nr.: 23191.22-1 Bearb.: ZiRe Datum: 18.03.2025 Format: 80/105
Daten: H:\geue\gws\VRP_LV03.gws
H:\geue\db\VRP_LV03.mdb (VRP-Objekte nicht an EN-AV angepasst)
AV-Daten: DM01AVLU Online Prüfung/Freigabe:

Legende

Funktionen (Ausgangslage) bestehend / geplant

Massnahmen

- Hauptverkehrsstrasse
- S1 Verbindungsstrasse
- Sammelstrasse
- E1 Erschliessungsstrasse
- Erschliessung mit Hinweis im Massnahmenkatalog
- Radwegverbindung
- R1 Fussweg- und Radwegverbindung
- F1 Fussweg, Fusswegverbindung
- Buslinie, Bushaltestelle
- Q1 Querungshilfe (Farbe gemäss Funktion)
- X1 keine Durchfahrt für LKW
- K1 Umgestaltung Knoten- und Einmündungsbereich
- T1 Pfortenbereich, Torsituation
- P1 Parkplatz, Veloabstellplatz
- G1 Gestalterische Massnahme auf einem Strassenabschnitt
- G2 Gestalterische Massnahme auf einem Platzbereich
- G3 T-30-Zone oder Begegnungszone
- Kammerngrenze

Orientierender Planinhalt
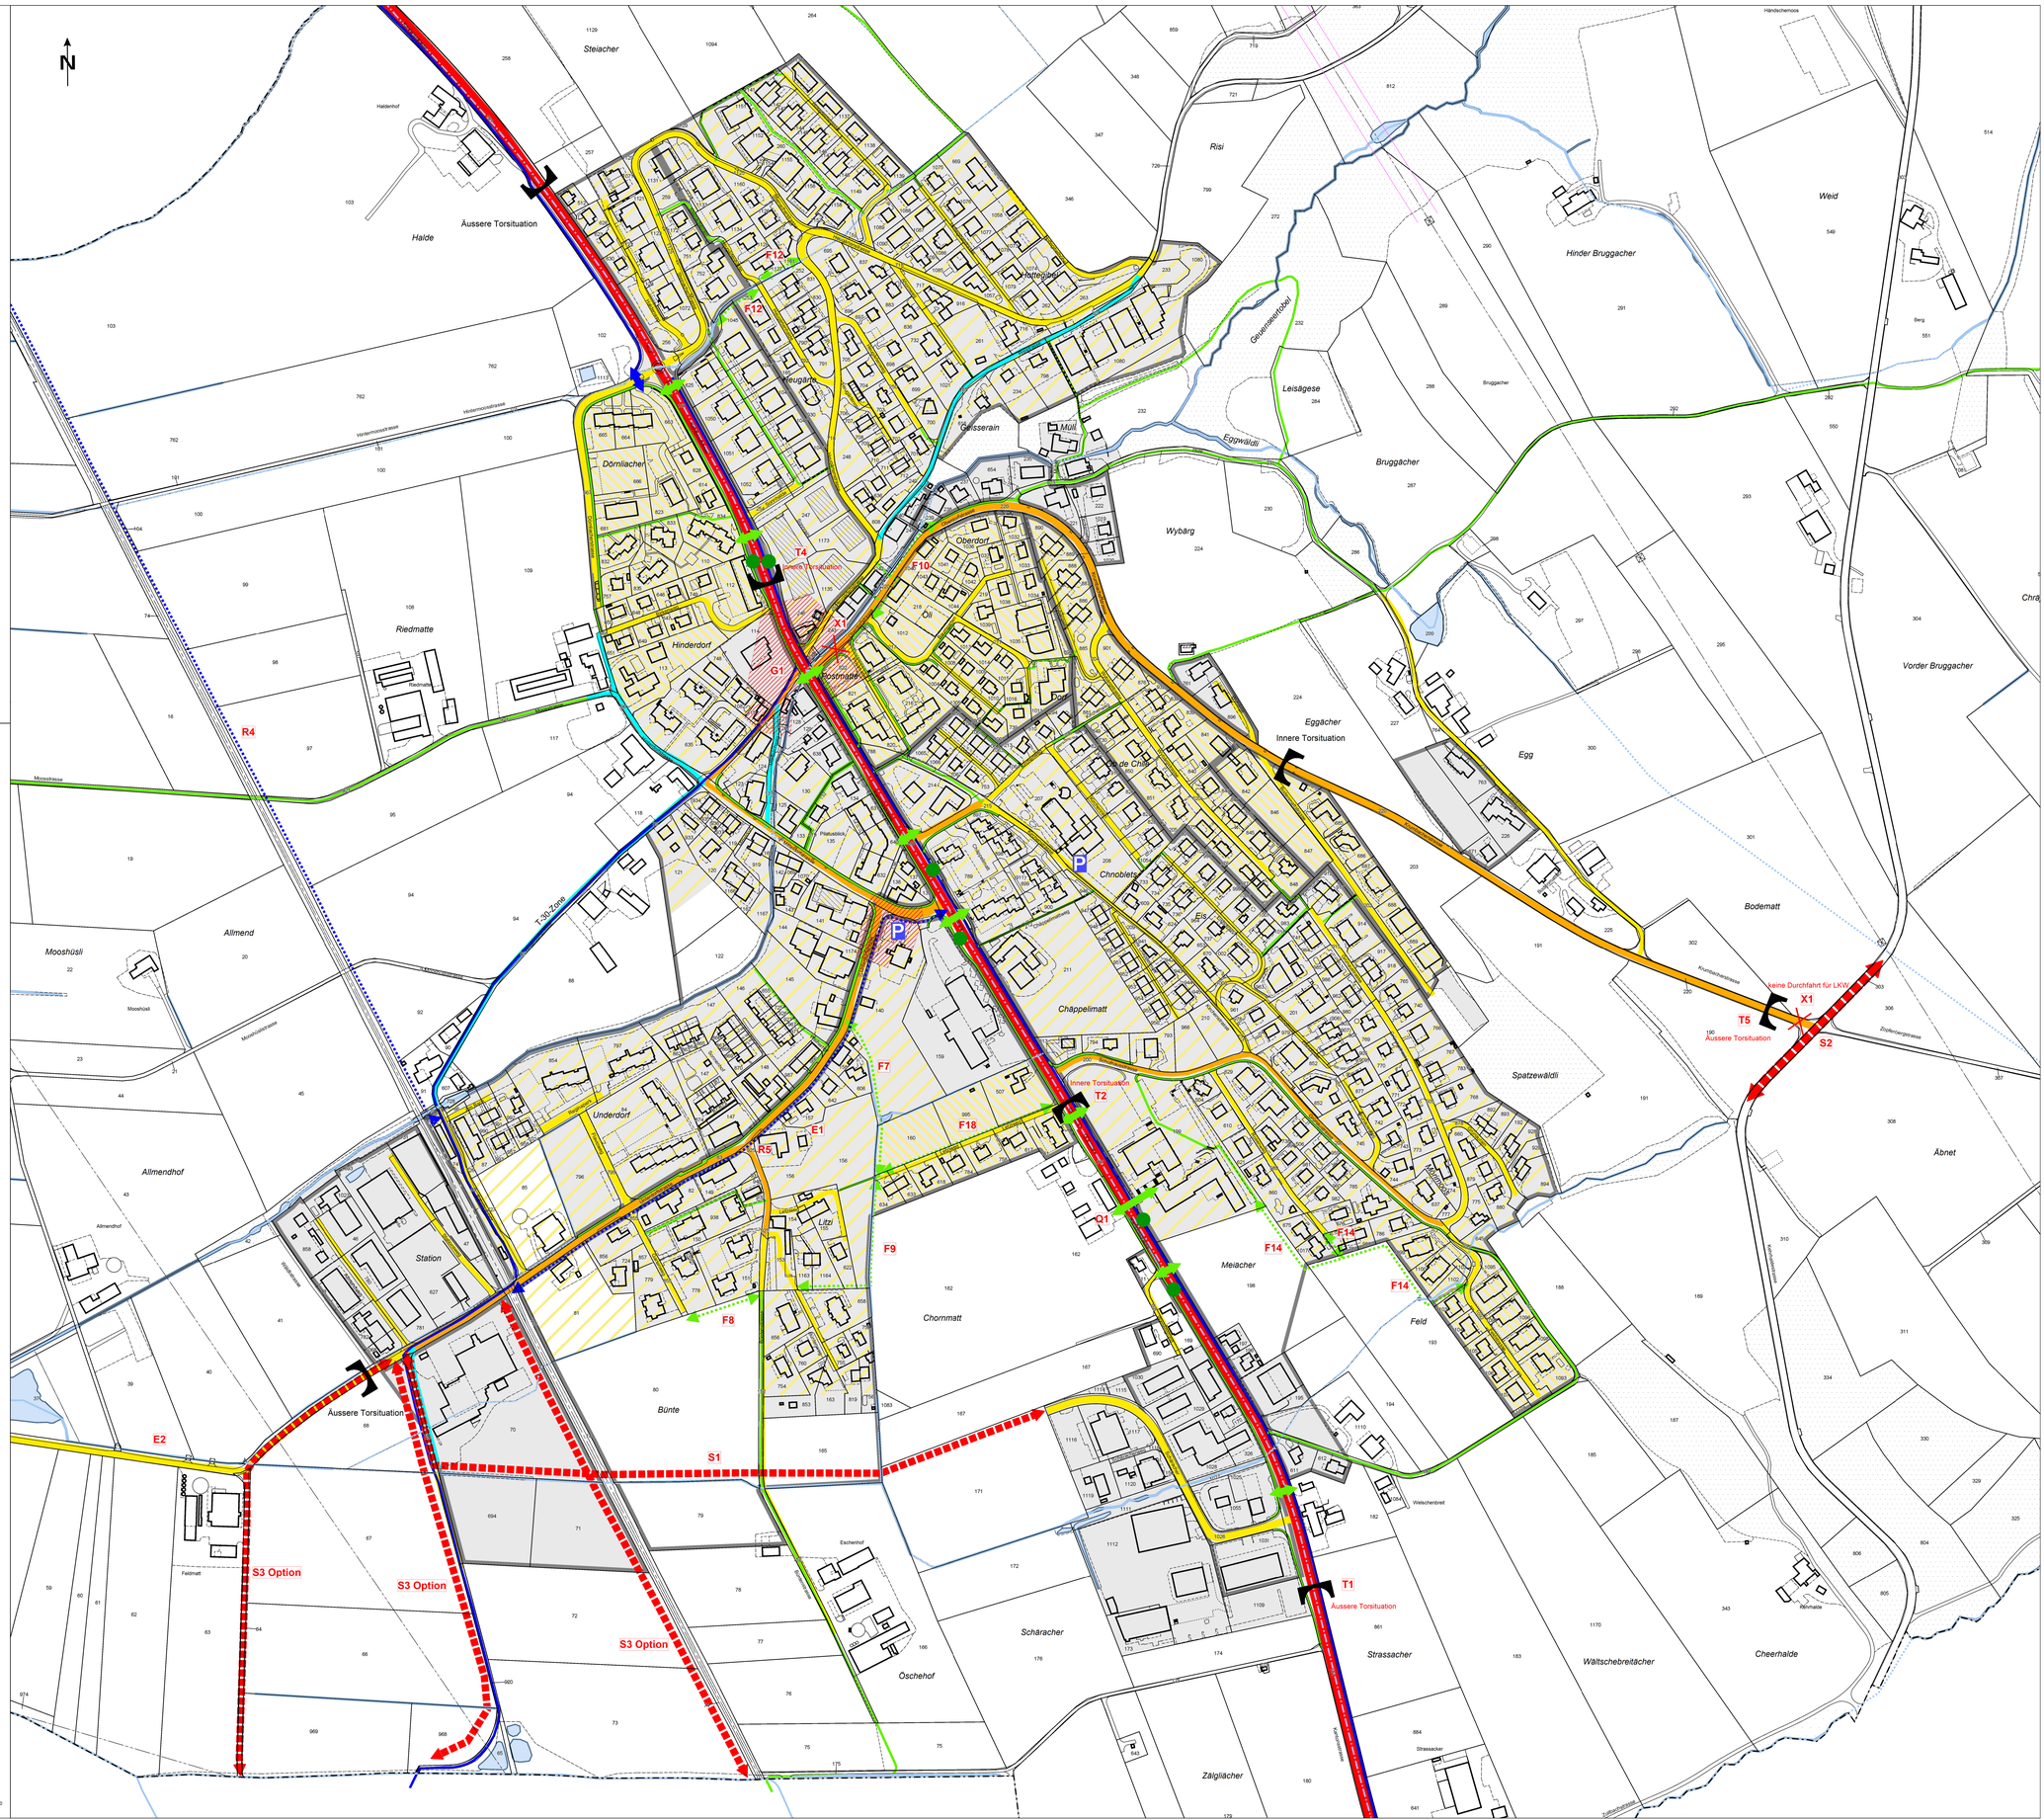
- Wanderweg (im VRP als Fussweg / Fusswegverbindung dargestellt)
- Gemeindegrenze
- Siedlungsgebiet
- Gewässer
- zu erschliessendes Gebiet